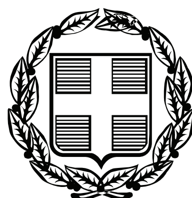


ΕΦΗΜΕΡΙΣ ΤΗΣ ΚΥΒΕΡΝΗΣΕΩΣ

ΤΗΣ ΕΛΛΗΝΙΚΗΣ ΔΗΜΟΚΡΑΤΙΑΣ

ΤΕΥΧΟΣ ΤΕΤΑΡΤΟ — Αρ. Φύλλου 502

28 Σεπτεμβρίου 2010

ΠΕΡΙΕΧΟΜΕΝΑ

ΑΠΟΦΑΣΕΙΣ

ΑΠΟΦΑΣΕΙΣ

Αριθμ. 2646 (1)

Καθορισμός χρήσης γης ακινήτου στο αγρόκτημα Δ.Δ Μηλοχωρίου του Δήμου Μουρικίου.

Σχετ. Το με αριθμ. πρωτ 78602/1799/30-8-2010 έγγραφο της Διεύθυνσης Γεωργικής Ανάπτυξης της Περιφέρειας Δυτικής Μακεδονίας.

Ο ΝΟΜΑΡΧΗΣ ΚΟΖΑΝΗΣ

Έχοντας υπόψη:

1) Το Ν. 1512/11-1-85 (Φ.Ε.Κ. 4Δ) και ειδικότερα το άρθρο 3 παρ. 1 αυτού.

2) Το Ν. 1337/12-3-83 (Φ.Ε.Κ. 33Δ/14-3-83) για επέκταση πολεοδομικών σχεδίων κ.τ.λ.

3. Το Ν. 360/1976 για τη Χωροταξία και το Περιβάλλον.

4) Το Ν. 1032/1980 για τη σύσταση του Υπ. ΧΟΠ.

5) Την με αρίθμ. 38/2008 απόφαση του Δημοτικού Συμβουλίου Δήμου Μουρικίου.

6) Τα με αρίθμ. Πρωτ. 7485/27-5-2008, 10430/14-7-2008 και 13034/5-11-2009 έγγραφα της Δ/νσης Αγροτικής ανάπτυξης της Ν.Α. Κοζάνης.

7) Το με αρίθμ. Πρωτ. 112702/3265πε/25-8-2010 έγγραφο του Τμήματος Περιβαλλοντικού και Χωροταξικού σχεδιασμού της Δ/νσης Περιβάλλοντος και Χωροταξίας της Περιφέρειας Δυτικής Μακεδονίας.

8) Τα με αριθμ. πρωτ. 6802/17-12-2009 έγγραφο του Τμήματος Πολεοδομίας της Δ/νσης Πολεοδομίας και Περιβάλλοντος της Ν.Α. Κοζάνης.

9) Το με αρίθμ. Πρωτ. 2948/26-10-2009 έγγραφο της Τοπογραφικής Υπηρεσίας Ν.Α. Κοζάνης.

10) Το με αριθμ. πρωτ. 226/19-1-2010 έγγραφο του Υπουργείου Πολιτισμού Λ΄ Εφορείας Προϊστορικών και Κλασικών Αρχαιοτήτων.

11) Το με αριθμ. 3315/2-12-2009 έγγραφο του Υπουργείου Πολιτισμού 17η Εφορεία Βυζαντινών Αρχαιοτήτων.

12) Το με αριθμ. πρωτ. ΔΥ&Π/9624/7-12-2009 έγγραφο του τμήματος Δημ. Υγιεινής της Δ/νσης Υγείας και Κοιν. Πρόνοιας της Ν.Α. Κοζάνης.

13) Το με αριθμ. πρωτ. 1433/4-12-2009 της Δ/νσης Τουρισμού της Γενικής Δ/νσης Περιφέρειας Δυτικής Μακεδονίας.

14) Το με αριθμ. Πρωτ. 1726/53/21-1-2010 έγγραφο του Δασαρχείου Κοζάνης και το με αρ. 33312/1130/4-5-2010 έγγραφο.

15) Ένα (1) τοπογραφικό διάγραμμα του Σεκκουλίδη Ευάγγελου πολιτικού μηχανικού Τ.Ε όπου απεικονίζεται η θέση της προς παραχώρηση έκτασης.

16α) Το Ν. 2218/13-6-94 (Φ.Ε.Κ. 90Α/13-6-94) περί «ίδρυσης Νομαρχιακής Αυτοδιοίκησης κ.τ.λ.» όπως συμπληρώθηκε με το Ν. 2240/15-9-949 Φ.Ε.Κ. 153Α/15-9-94).

β) Την με αριθμό 19/31-3-95 (Φ.Ε.Κ. 326Β/27-4-95) απόφαση Νομαρχιακού Συμβουλίου Κοζάνης.

17) Το γεγονός ότι δεν προκαλεί δαπάνη η προς παραχώρηση έκταση σε βάρος του προϋπολογισμού του οικείου Ο.Τ.Α., αποφασίζουμε:

Καθορίζουμε ως χρήση γης την λειτουργία που γενικά εξυπηρετεί την κατασκευή υδρογεώτρησης. Το υπόψη τεμάχιο, που θα παραχωρηθεί δωρεάν συνολικής έκτασης 507,48 τ.μ. όπως απεικονίζεται στο συνημμένο τοπογραφικό διάγραμμα που συντάχθηκε από τον Σεκκουλίδη Ευάγγελο πολ. Μ Τ.Ε, βρίσκεται στο αγρόκτημα του Δήμου Μουρικίου στο με αριθ. 172 κοινόχρηστο τεμάχιο. Το υπόψη Τοπογραφικό Διάγραμμα αποτελεί αναπόσπαστο τμήμα της παρούσας.

Η απόφαση αυτή να δημοσιευθεί στην Εφημερίδα της Κυβερνήσεως.


Κοζάνη, 7 Σεπτεμβρίου 2010


Ο Νομάρχης


ΓΕΩΡΓΙΟΣ ΔΑΚΗΣ


ΕΘΝΙΚΟ ΤΥΠΟΓΡΑΦΕΙΟ

Για τεχνικούς λόγους στο σχεδιάγραμμα, έγινε σμίκρυνση, κατά ποσοστό 41%

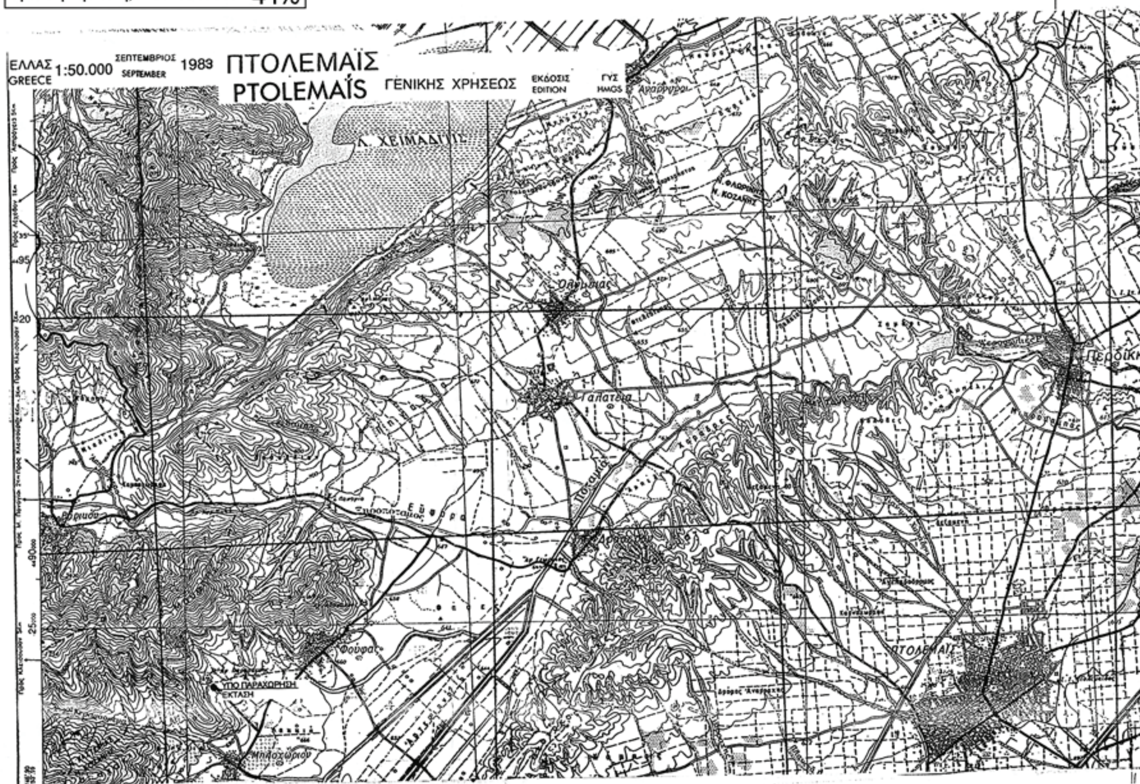

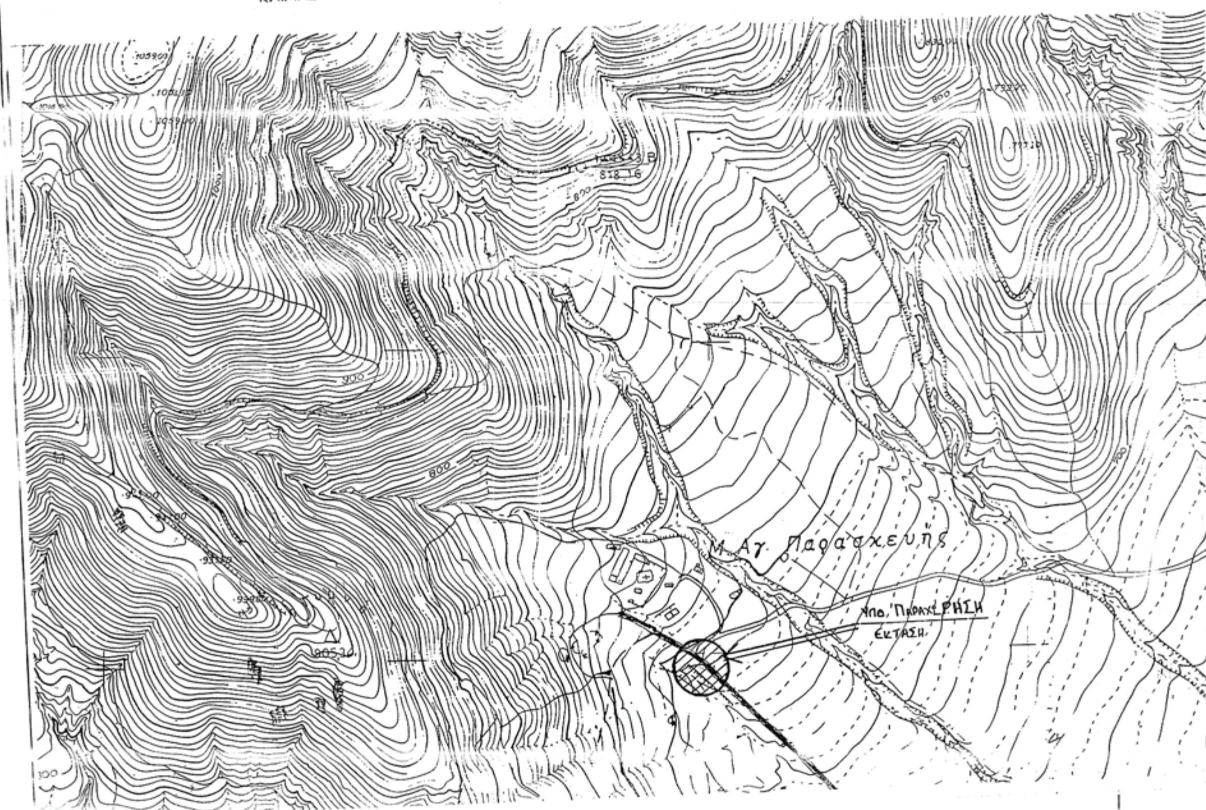

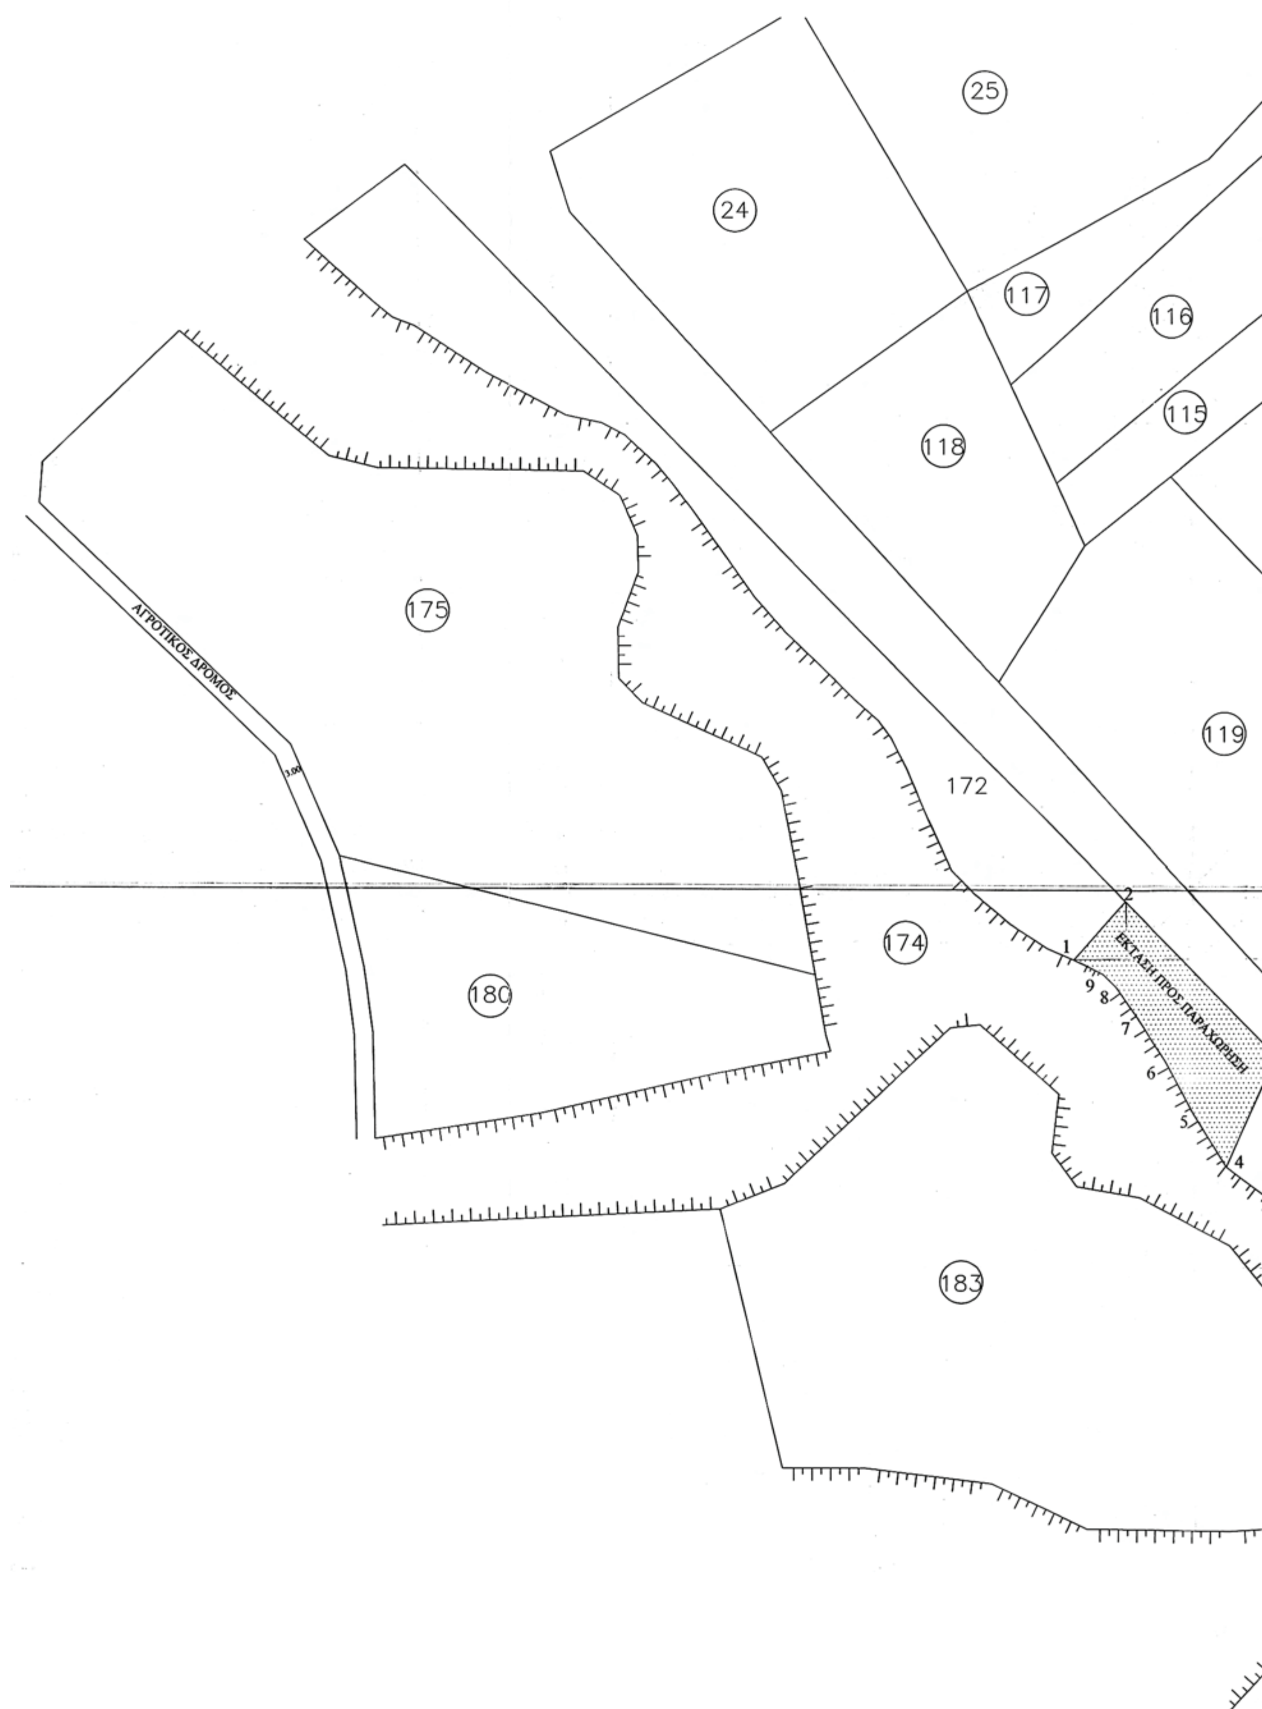
25
24
117
116
115
118
175
ΑΓΡΟΤΙΚΟΣ ΔΡΟΜΟΣ
119
172
174
180
2
1
ΕΚΤΑΣΗ ΠΡΟΣ ΠΑΡΑΧΩΡΗΣΗ
9
8
7
6
5
4
183

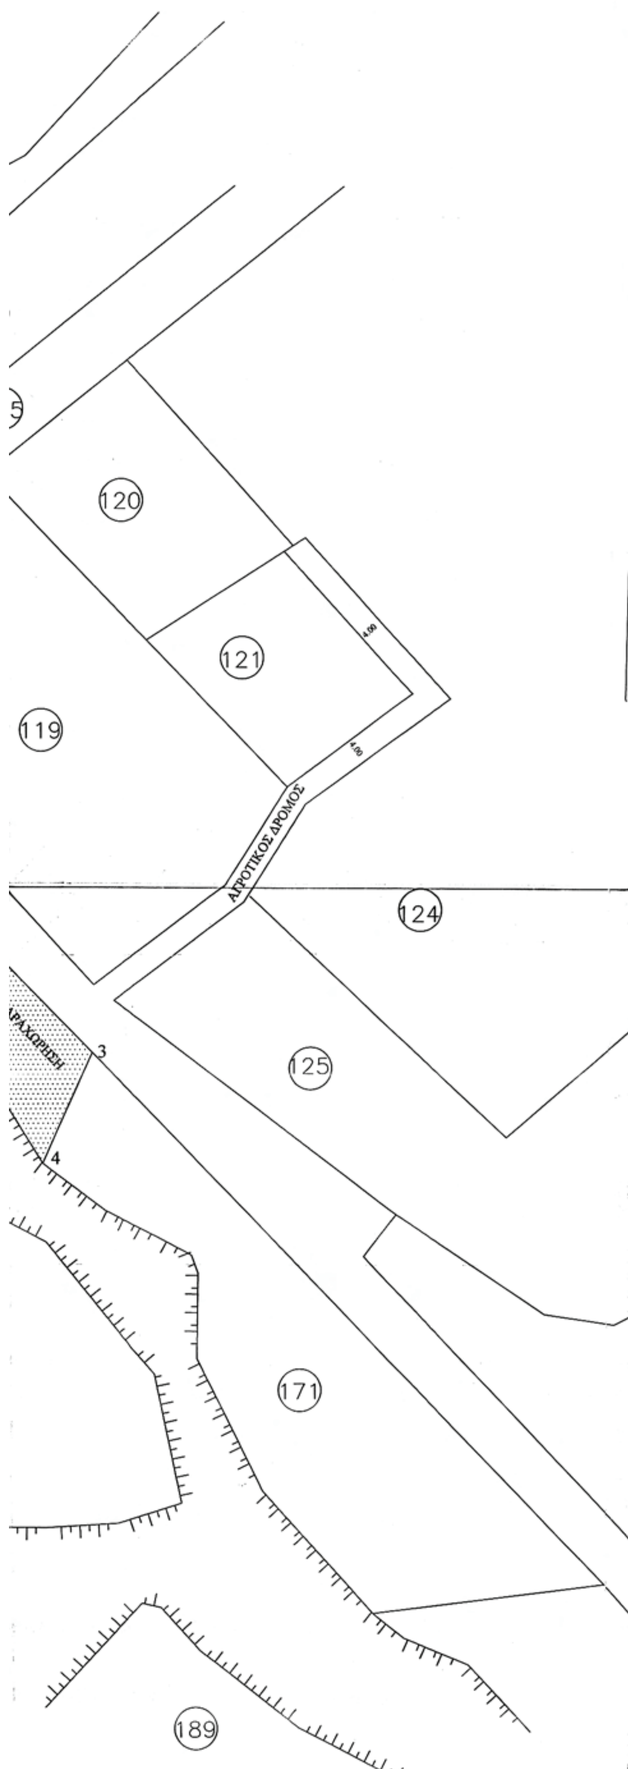

ΣΥΝΤΕΤΑΓΜΕΝΕΣ ΚΟΡΥΦΩΝ ΕΚΤΑΣΗΣ ΠΡΟΣ ΠΑΡΑΧΩΡΗΣΗ

ΠΡΟΒΟΛΙΚΟ ΣΥΣΤΗΜΑ HATT			
ΦΥΛΛΟ ΦΥΣ 1:50.000 "ΠΤΟΛΕΜΑΪΣ" Φ= 40 45΄ Λ=-2 15΄			
ΣΗΜΕΙΟ	X	Y	ΜΗΚΟΣ
1	5566.01	-26125.30	
			12.66
2	5574.47	-26115.88	
			35.00
3	5598.87	-26140.98	
			19.59
4	5590.84	-26158.85	
			10.61
5	5585.26	-26149.83	
			9.18
6	5580.91	-26141.74	
			8.28
7	5576.43	-26134.78	
			6.07
8	5572.95	-26129.80	
			2.99
9	5570.83	-26127.69	
			5.38
1	5566.01	-26125.30	
E=1/2 Σ(Xι+Xι+1)(Ψι-Ψι+1)			
E=507.48 m2			

 ΕΚΤΑΣΗ 1,2,3,4,5,6,7,8,9,1 ΠΡΟΣ ΠΑΡΑΧΩΡΗΣΗ

ΕΡΓΟΔΟΤΗΣ

ΔΗΜΟΣ ΜΟΥΡΙΚΙΟΥ

Συνοδεύει την υπ αριθ. 2646/7.9.2010 απόφαση Νομάρχη Κοζάνης

7.9.2010

Αρμπατζίδου Γ. Μαρία

ΘΕΣΗ

Δ.Δ ΜΗΛΟΧΩΡΙΟΥ ΔΗΜΟΥ ΜΟΥΡΙΚΙΟΥ

ΜΕΛΕΤΗΤΕΣ

ΣΕΚΚΟΥΛΙΔΗΣ ΕΥΑΓΓΕΛΟΣ
ΠΟΛΙΤΙΚΟΣ ΜΗΧΑΝΙΚΟΣ Τ.Ε

Θ Ε Μ Α	ΑΡ. ΣΧΕΔΙΟΥ
ΤΟΠΟΓΡΑΦΙΚΟ ΔΙΑΓΡΑΜΜΑ	

ΚΛΙΜΑΚΑ 1:500

ΧΡΟΝΟΣ ΜΕΛΕΤΗΣ ΑΠΡΙΛΙΟΣ 2008

ΥΠΟΓΡΑΦΗ

ΣΕΚΚΟΥΛΙΔΗΣ ΕΥΑΓΓΕΛΟΣ
ΠΟΛΙΤΙΚΟΣ ΜΗΧΑΝΙΚΟΣ Τ.Ε.

ΣΦΡΑΓΙΔΑ

Αριθμ. 2025 (2)

Καθορισμός χρήσης γης ακινήτου στην εκτός σχεδίου περιοχή του Δ.Δ. Καπνοχωρίου του Δήμου Ελλησπόντου.

Σχετ. Το με αριθμ. πρωτ. 55773/1408/24-06-2010 έγγραφο της Διεύθυνσης Γεωργική Ανάπτυξης Περιφέρειας Δ. Μακεδονίας.

Ο ΝΟΜΑΡΧΗΣ ΚΟΖΑΝΗΣ

Έχοντας υπόψη:

1) Το Ν. 1512/11-1-85 (Φ.Ε.Κ. 4Δ) και ειδικότερα το άρθρο 3 παρ. 1 αυτού.

2) Το Ν. 1337/12-3-83 (Φ.Ε.Κ. 33Δ/14-3-83) για επέκταση πολεοδομικών σχεδίων κ.τ.λ.

3) Το Ν. 360/1976 για τη Χωροταξία και το Περιβάλλον.

4) Το Ν. 1032/1980 για τη σύσταση του Υπ. ΧΟΠ.

5) Τα με αρίθμ. Πρωτ. 2574/17-3-2010 και 13372/13-11-2009 έγγραφα της Δ/νσης Αγροτικής ανάπτυξης της Ν.Α. Κοζάνης.

6) Το με αρίθμ. Πρωτ. 21469/687/22-06-2010 έγγραφο του Τμήματος Περιβαλλοντικού και Χωροταξικού σχεδιασμού της Δ/νσης Περιβάλλοντος και Χωροταξίας της Περιφέρε,ας Δυτικής Μακεδονίας.

7) Το με αριθμ. 939/2010/21-5-2010 έγγραφο Τμήματος Πολεοδομίας της Δ/νσης Πολεοδομίας και Περιβάλλοντος της Ν.Α. Κοζάνης.

8) Το με αρίθμ. Πρωτ. 211/09-03-2010 έγγραφο της Δ/νσης Τοπογραφικής Ν.Α. Κοζάνης.

9) Το με αριθμ. πρωτ. 971/30-03-2010 έγγραφο του Υπουργείου Πολιτισμού και Τουρισμού Λ΄ Εφορείας Προϊστορικών και Κλασικών Αρχαιοτήτων.

10) Το με αριθμ. 619/1-4-2010 έγγραφο του Υπουργείου Πολιτισμού και Τουρισμού 17η Εφορεία Βυζαντινών Αρχαιοτήτων.

11) Το με αριθμ. πρωτ. ΔΥ&Π/2141/19-05-2010 έγγραφο του τμήματος Περιβαλλοντικής Υγιεινής της Δ/νσης Υγείας και Πρόνοιας της Ν.Α. Κοζάνης.

12) Το με αριθμ. πρωτ. 332/17-03-2010 έγγραφο του Υπουργείου πολιτισμού και Τουρισμού ΕΟΤ Περιφ. Υπηρεσία Τουρισμού Δυτικής Μακεδονίας.

13) Το με αριθμ. Πρωτ. 27197/940/26-04-2010 έγγραφο του Δασαρχείου Κοζάνης.

14) Δύο (2) τοπογραφικά διαγράμματα του Διπλ. Αγρ. Τοπ. Μηχανικού Χαρισίου Γρίβα, όπου απεικονίζεται η θέση του προς παραχώρηση τεμαχίου.

15)α) Το Ν. 2218/13-6-94 (Φ.Ε.Κ. 90Α/13-6-94) περί «ίδρυσης Νομαρχιακής Αυτοδιοίκησης κ.τ.λ.» όπως συμπληρώθηκε με το Ν. 2240/15-9-949 Φ.Ε.Κ. 153Α/15-9-94).

β) Την με αριθμό 19/31-3-95 (Φ.Ε.Κ. 326Β/27-4-95) απόφαση Νομαρχιακού Συμβουλίου Κοζάνης.

16) Το γεγονός ότι δεν προκαλεί δαπάνη η υπ' όψη παραχώρηση σε βάρος το προϋπολογισμού του οικείου Ο.Τ.Α., αποφασίζουμε:

Καθορίζουμε ως χρήση γης τη λειτουργία που γενικά εξυπηρετεί τις κτηνοτροφικές εγκαταστάσεις. Το υπόψη τεμάχιο είναι συνολικής έκτασης 4.724,75 τ.μ., όπως απεικονίζεται στο συνημμένο τοπογραφικό διάγραμμα που υπογράφεται από τον Διπλ. Αγρ. Τοπ. Μηχανικό Χαρίσιο Γρίβα και βρίσκεται στην εκτός σχεδίου περιοχή του Δ.Δ. Καπνοχωρίου του Δήμου Ελλησπόντου Ν. Κοζάνης.

Το υπόψη Τοπογραφικό Διάγραμμα θεωρείται από τη Δ/νση Πολεοδομίας της Ν.Α. Κοζάνης και αποτελεί αναπόσπαστο τμήμα της παρούσας.

Η απόφαση αυτή να δημοσιευθεί στην Εφημερίδα της Κυβερνήσεως.

Κοζάνη, 2 Σεπτεμβρίου 2010


Ο Νομάρχης
ΓΕΩΡΓΙΟΣ ΔΑΚΗΣ

ΕΘΝΙΚΟ ΤΥΠΟΓΡΑΦΕΙΟ
Για τεχνικούς λόγους στο σχεδιάγραμμα, έγινε σμίκρυνση, κατά ποσοστό 34%


ΑΠΟΣΠΑΣΜΑ ΦΥΛΛΟΥ ΚΟΖΑΝΗΣ
ΚΛΙΜΑΚΑ 1 : 50000




ΑΠΟΣΠΑΣΜΑ ΦΥΛΛΟΥ ΚΟΖΑΝΗΣ
ΚΛΙΜΑΚΑ 1 : 5000

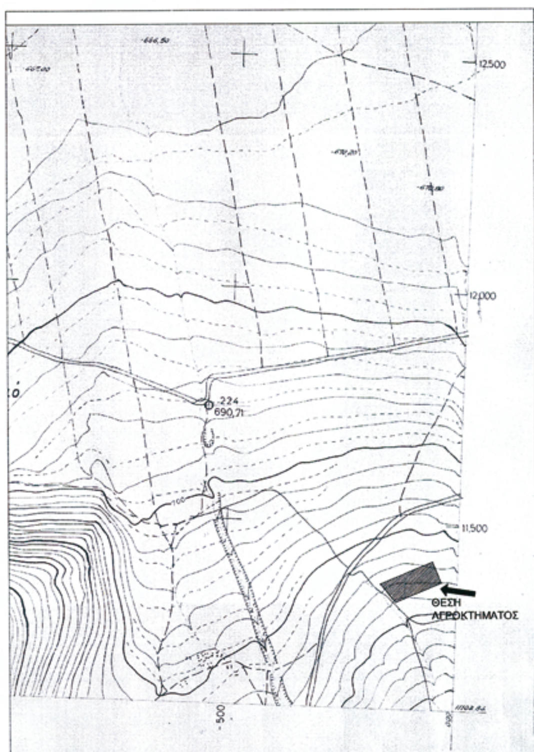

ΟΔΟΙΠΟΡΙΚΟ ΣΚΑΡΙΦΗΜΑ

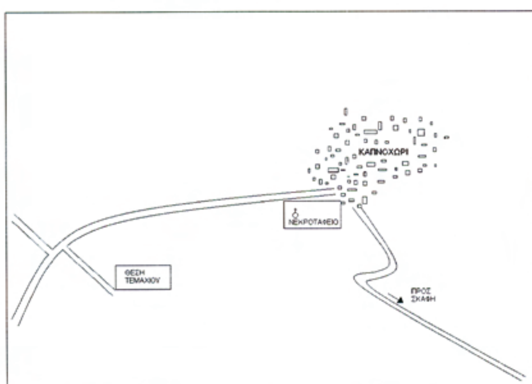

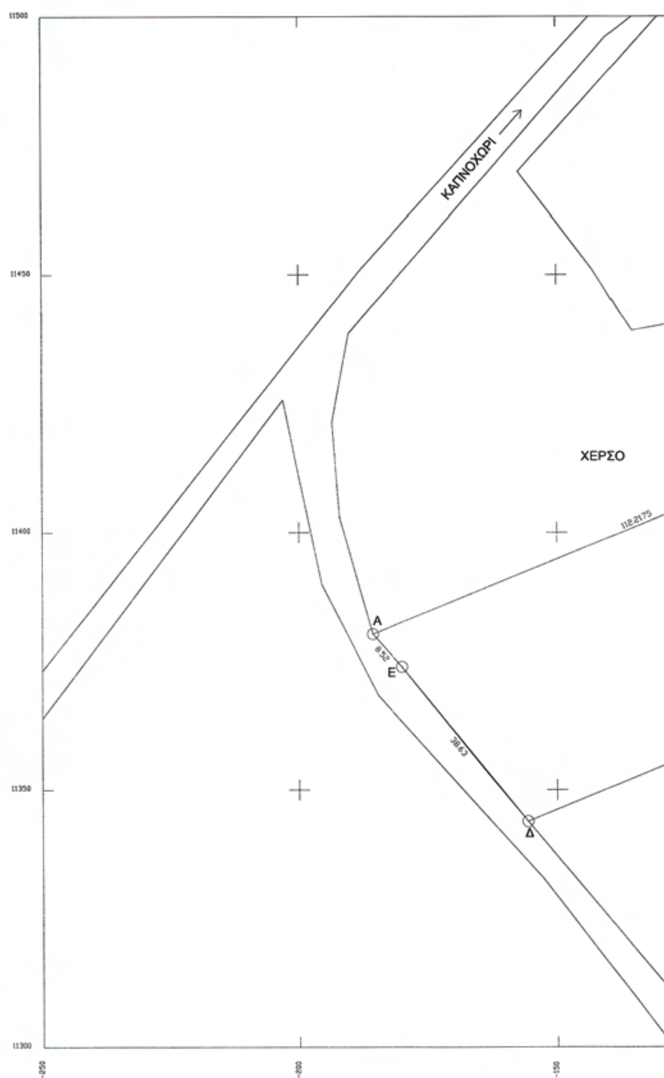

ΟΡΟΙ ΔΟΜΗΣΗΣ ΕΚΤΟΣ ΣΧΕΔΙΟΥ
Π.Δ. 24-5-85 (ΦΕΚ 270Δ/31-5-85) Ν.3212/24/31-12-2003 (ΦΕΚ 308Α΄)

ΚΑΤΑ ΚΑΝΟΝΑ

Ελάχιστο πρόσωπο	
Ελάχιστο εμβαδόν	4000μ2
Κάλυψη	10%
Δόμηση	0,20
Αποστάσεις από όρια	15,00
Μέγιστο ύψος	7,50

Σε περίπτωση κατασκευής κεκλιμένης στέγης το ως άνω μέγιστο ύψος προσαυξάνεται κατά 1,20μ
Συντ. όγκου 5,00(Σ.Δ.) για κτίρια με μέγιστο ύψος <8,50μ
4,50(Σ.Δ.) για κτίρια με μέγιστο ύψος >8,50μ
Επιτρέπεται η κατασκευή περισσοτέρων του ενός κτιρίων

ΕΜΒΑΔΟΝ ΓΗΠΕΔΟΥ
Ε=4724.759μ2 (Βάση συντεταγμένων κορυφών γηπέδου)

ΔΗΛΩΣΗ ΥΛΟΠΟΙΗΣΗΣ ΟΡΙΩΝ
Ο υπογραφόμενος Καρακλάνης Γιάννης ιδιοκτήτης του υπό στοιχεία (Α-Β-Γ-Δ-Ε-Α) γηπέδου δηλώνω υπεύθυνα ότι :
α)Είμαι ιδιοκτήτης του περιγραφόμενου στο παρόν τοπογραφικό διάγραμμα γηπέδου
β)Τα όρια που υλοποιήθηκαν και παρουσιάζονται στο παρόν τοπογραφικό διάγραμμα υποδείχθηκαν από εμένα και είναι τα ορθά.

Ο ΙΔΙΟΚΤΗΤΗΣ

ΠΙΝΑΚΑΣ ΣΥΝΤΕΤΑΓΜΕΝΩΝ ΣΕ ΕΓΣΑ 87
Ε=4724.759μ2

ΚΟΡΥΦΗ	X	Y
Α	327139.736	4468666.770
Β	327244.570	4468706.794
Γ	327260.620	4468664.755
Δ	327168.926	4468629.747
Ε	327145.293	4468660.305

ΑΠΟΣΤΑΣΗ ΑΠΟ ΟΙΚΙΣΜΟ
Η απόσταση του γηπέδου από τον οικισμο του Καπνοχωρίου είναι περίπου 450μ.

ΒΕΒΑΙΩΣΗ ΑΡΤΙΟΤΗΤΑΣ
ΔΗΛΩΣΗ ΓΙΑ ΡΕΥΜΑ ΥΨΗΛΗΣ ΤΑΣΗΣ ΚΑΙ ΡΕΜΑ
α)Ο κάτωθι υπογεγραμμένος Γρίβας Χαρίσιος Τοπ/φος Μηχ/κος βεβαιώνω ότι το υπό στοιχεία Α-Β-Γ-Δ-Ε-Α γήπεδο είναι άρτιο και οικοδομήσιμο.
β)Επίσης δηλώνω ότι σε αποστάσεις 25 και 20 μέτρα αντίστοιχα από το κτίριο δεν διέρχεται ρεύμα υψηλής τάσης και ρέμα.
γ)Επίσης βεβαιώνω ότι σε αποστάσεις 1000 και 500 μέτρα αντίστοιχα από το αγροτεμάχιο δεν υπάρχει λατομική περιοχή ούτε μεμονωμένο λατομείο.

Ο ΜΗΧΑΝΙΚΟΣ

ΠΙΝΑΚΑΣ ΣΥΝΤΕΤΑΓΜΕΝΩΝ ΣΕ ΗΑΤΤ
Ε=4724.759μ2

ΚΟΡΥΦΗ	X	Y
Α	-185.681	11380.247
Β	-81.793	11422.673
Γ	-64.779	11381.013
Δ	-155.645	11343.905
Ε	-179.976	11373.912

Το αγρόκτημα απέχει από τα όρια του οικισμού του Καπνοχωρίου 450 μέτρα και από τον συνοικισμό Τεμί 280 μ.

ΑΠΟΣΠΑΣΜΑ ΔΙΑΝΟΜΗΣ ΑΓΡΟΚΤΗΜΑΤΟΣ ΚΑΠΝΟΧΩΡΙΟΥ
ΚΛΙΜΑΚΑ 1 : 5000

ΤΕΧΝΙΚΟ ΓΡΑΦΕΙΟ
ΓΡΙΒΑΣ Κ. ΧΑΡΙΣΙΟΣ
ΑΓΡΟΝΟΜΟΣ & ΤΟΠΟΓΡΑΦΟΣ ΜΗΧΑΝΙΚΟΣ
ΚΟΖΑΝΗ-ΣΙΑΤΙΣΤΗΣ 12
ΤΗΛ. 6942655861

Συνοδεύει το με αριθ. πρωτ. 2025/2-9-10 έγγραφο της Δ/νσης Πολεοδομίας Ν.Α. Κοζάνης
Κοζάνη 7-9-10

ΕΡΓΟΔΟΤΗΣ	ΚΑΡΑΚΛΑΝΗΣ ΓΙΑΝΝΗΣ
ΘΕΣΗ	ΚΑΠΝΟΧΩΡΙ-ΕΚΤΟΣ ΟΙΚΙΣΜΟΥ

	ΑΡ. ΣΧΕΔΙΟΥ
ΤΟΠΟΓΡΑΦΙΚΟ ΔΙΑΓΡΑΜΜΑ	**1**

ΚΛΙΜΑΚΑ	1:500
ΧΡΟΝΟΣ ΜΕΛΕΤΗΣ	ΜΑΙΟΣ 2009

ΥΠΟΓΡΑΦΗ	ΣΦΡΑΓΙΔΑ
	ΧΑΡΙΣΙΟΣ Κ. ΓΡΙΒΑΣ ΔΙΠΛΩΜ. ΑΓΡΟΝΟΜΟΣ - ΤΟΠΟΓΡΑΦΟΣ ΜΗΧΑΝΙΚΟΣ ΠΟΛΥΤΕΧΝΙΚΗΣ ΣΧΟΛΗΣ Α.Π.Θ.

ΕΘΝΙΚΟ ΤΥΠΟΓΡΑΦΕΙΟ

ΕΦΗΜΕΡΙΣ ΤΗΣ ΚΥΒΕΡΝΗΣΕΩΣ

ΠΕΡΙΦΕΡΕΙΑΚΑ ΓΡΑΦΕΙΑ ΠΩΛΗΣΗΣ Φ.Ε.Κ.

ΘΕΣΣΑΛΟΝΙΚΗ - Βασ. Όλγας 227	**23104 23956**	**ΚΟΜΟΤΗΝΗ** - Δημοκρατίας 1	**25310 22858**
ΠΕΙΡΑΙΑΣ - Ευρυπίδου 63	**210 4135228**	**ΛΑΡΙΣΑ** - Διοικητήριο	**2413 506449**
ΠΑΤΡΑ - Πανεπιστημίου 254 -Κτήριο Β	**2613 613428**	**ΗΡΑΚΛΕΙΟ** - Πεδιάδος 2	**2810 300781**
ΙΩΑΝΝΙΝΑ - Διοικητήριο	**26510 87215**	**ΜΥΤΙΛΗΝΗ** - Πλ. Κωνσταντινουπόλεως 1	**2251 352100**

ΤΙΜΗ ΠΩΛΗΣΗΣ ΦΥΛΛΩΝ ΤΗΣ ΕΦΗΜΕΡΙΔΟΣ ΤΗΣ ΚΥΒΕΡΝΗΣΕΩΣ

Σε έντυπη μορφή:

- Για τα Φ.Ε.Κ. από 1 έως 16 σελίδες σε 1 € προσαυξανόμενη κατά 0,20 € για κάθε επιπλέον οκτασέλιδο ή μέρος αυτού.
- Για τα φωτοαντίγραφα Φ.Ε.Κ. σε 0,15 € ανά σελίδα.

Σε μορφή DVD/CD:

Τεύχος	Ετήσια έκδοση	Τριμηνιαία έκδοση	Μηνιαία έκδοση
Α΄	150 €	40 €	15 €
Β΄	300 €	80 €	30 €
Γ΄	50 €	–	–
Υ.Ο.Δ.Δ.	50 €	–	–
Δ΄	110 €	30 €	–

Τεύχος	Ετήσια έκδοση	Τριμηνιαία έκδοση	Μηνιαία έκδοση
Α.Α.Π.	110 €	30 €	-
Ε.Β.Ι.	100 €	–	-
Α.Ε.Δ.	5 €	–	-
Δ.Δ.Σ.	200 €	–	20 €
Α.Ε.–Ε.Π.Ε. και **Γ.Ε.Μ.Η.**	–	–	100 €

- Η τιμή πώλησης μεμονωμένων Φ.Ε.Κ. σε μορφή cd-rom από εκείνα που διατίθενται σε ψηφιακή μορφή και μέχρι 100 σελίδες, σε 5 € προσαυξανόμενη κατά 1 € ανά 50 σελίδες.
- Η τιμή πώλησης σε μορφή cd-rom/dvd, δημοσιευμάτων μιας εταιρείας στο τεύχος Α.Ε.-Ε.Π.Ε. και Γ.Ε.ΜΗ. σε 5 € ανά έτος.

ΠΑΡΑΓΓΕΛΙΑ ΚΑΙ ΑΠΟΣΤΟΛΗ Φ.Ε.Κ.: Τηλεφωνικά: 210 4071010 - fax: 210 4071011 - internet: http://www.et.gr

ΕΤΗΣΙΕΣ ΣΥΝΔΡΟΜΕΣ Φ.Ε.Κ.

Τεύχος	Έντυπη μορφή
Α΄	225 €
Β΄	320 €
Γ΄	65 €
Υ.Ο.Δ.Δ.	65 €
Δ΄	160 €
Α.Α.Π.	160 €

Τεύχος	Έντυπη μορφή
Α.Ε.Δ.	10 €
Α.Ε.-Ε.Π.Ε. και **Γ.Ε.Μ.Η.**	2.250 €
Δ.Δ.Σ.	225 €
Α.Σ.Ε.Π.	70 €
Ε.Β.Ι.	65 €

- Το τεύχος Α.Σ.Ε.Π. (έντυπη μορφή) θα αποστέλλεται σε συνδρομητές ταχυδρομικά, με την επιβάρυνση των 70 €, ποσό το οποίο αφορά τα ταχυδρομικά έξοδα..

- Η καταβολή γίνεται σε όλες τις Δημόσιες Οικονομικές Υπηρεσίες (Δ.Ο.Υ.). Το πρωτότυπο διπλότυπο (έγγραφο αριθμ. πρωτ. 9067/28.2.2005 2η Υπηρεσία Επιτρόπου Ελεγκτικού Συνεδρίου) με φροντίδα των ενδιαφερομένων, πρέπει να αποστέλλεται ή να κατατίθεται στο Εθνικό Τυπογραφείο (Καποδιστρίου 34, Τ.Κ. 104 32 Αθήνα).
- Σημειώνεται ότι φωτοαντίγραφα διπλοτύπων, ταχυδρομικές Επιταγές για την εξόφληση της συνδρομής, δεν γίνονται δεκτά και θα επιστρέφονται.
- Οι οργανισμοί τοπικής αυτοδιοίκησης, τα νομικά πρόσωπα δημοσίου δικαίου, τα μέλη της Ένωσης Ιδιοκτητών Ημερησίου Τύπου Αθηνών και Επαρχίας, οι τηλεοπτικοί και ραδιοφωνικοί σταθμοί, η Ε.Σ.Η.Ε.Α, τα τριτοβάθμια συνδικαλιστικά Όργανα και οι τριτοβάθμιες επαγγελματικές ενώσεις δικαιούνται έκπτωσης πενήντα τοις εκατό (50%) επί της ετήσιας ταχυδρομικής συνδρομής.
- Το ποσό υπέρ ΤΑ.Π.Ε.Τ. [5% επί του ποσού συνδρομής (τρέχον έτος + παλαιότητα)], καταβάλλεται ολόκληρο (Κ.Α.Ε. 3512) και υπολογίζεται πριν την έκπτωση.
- Στην Ταχυδρομική συνδρομή του τεύχους Α.Σ.Ε.Π. δεν γίνεται έκπτωση.

Πληροφορίες για δημοσιεύματα που καταχωρούνται στα Φ.Ε.Κ. στο τηλ.: 210 5279000.

Φωτοαντίγραφα παλαιών Φ.Ε.Κ.: Μάρνη 8, τηλ.: 210 8220885, 210 8222924, 210 5279050.

Τα φύλλα όλων των τευχών της Εφημερίδας της Κυβερνήσεως διατίθενται δωρεάν σε ηλεκτρονική μορφή στην ιστοσελίδα του Εθνικού Τυπογραφείου (www.et.gr)

ΟΙ ΥΠΗΡΕΣΙΕΣ ΕΞΥΠΗΡΕΤΗΣΗΣ ΠΟΛΙΤΩΝ ΛΕΙΤΟΥΡΓΟΥΝ ΚΑΘΗΜΕΡΙΝΑ ΑΠΟ 08:00 ΜΕΧΡΙ 13:00



ΑΠΟ ΤΟ ΕΘΝΙΚΟ ΤΥΠΟΓΡΑΦΕΙΟ
ΚΑΠΟΔΙΣΤΡΙΟΥ 34 * ΑΘΗΝΑ 104 32 * ΤΗΛ. 210 52 79 000 * FAX 210 52 21 004
ΗΛΕΚΤΡΟΝΙΚΗ ΔΙΕΥΘΥΝΣΗ: http://www.et.gr – e-mail: webmaster.et@et.gr